



## DETAIL V MÍSTĚ NAPOJENÍ SJEZDU

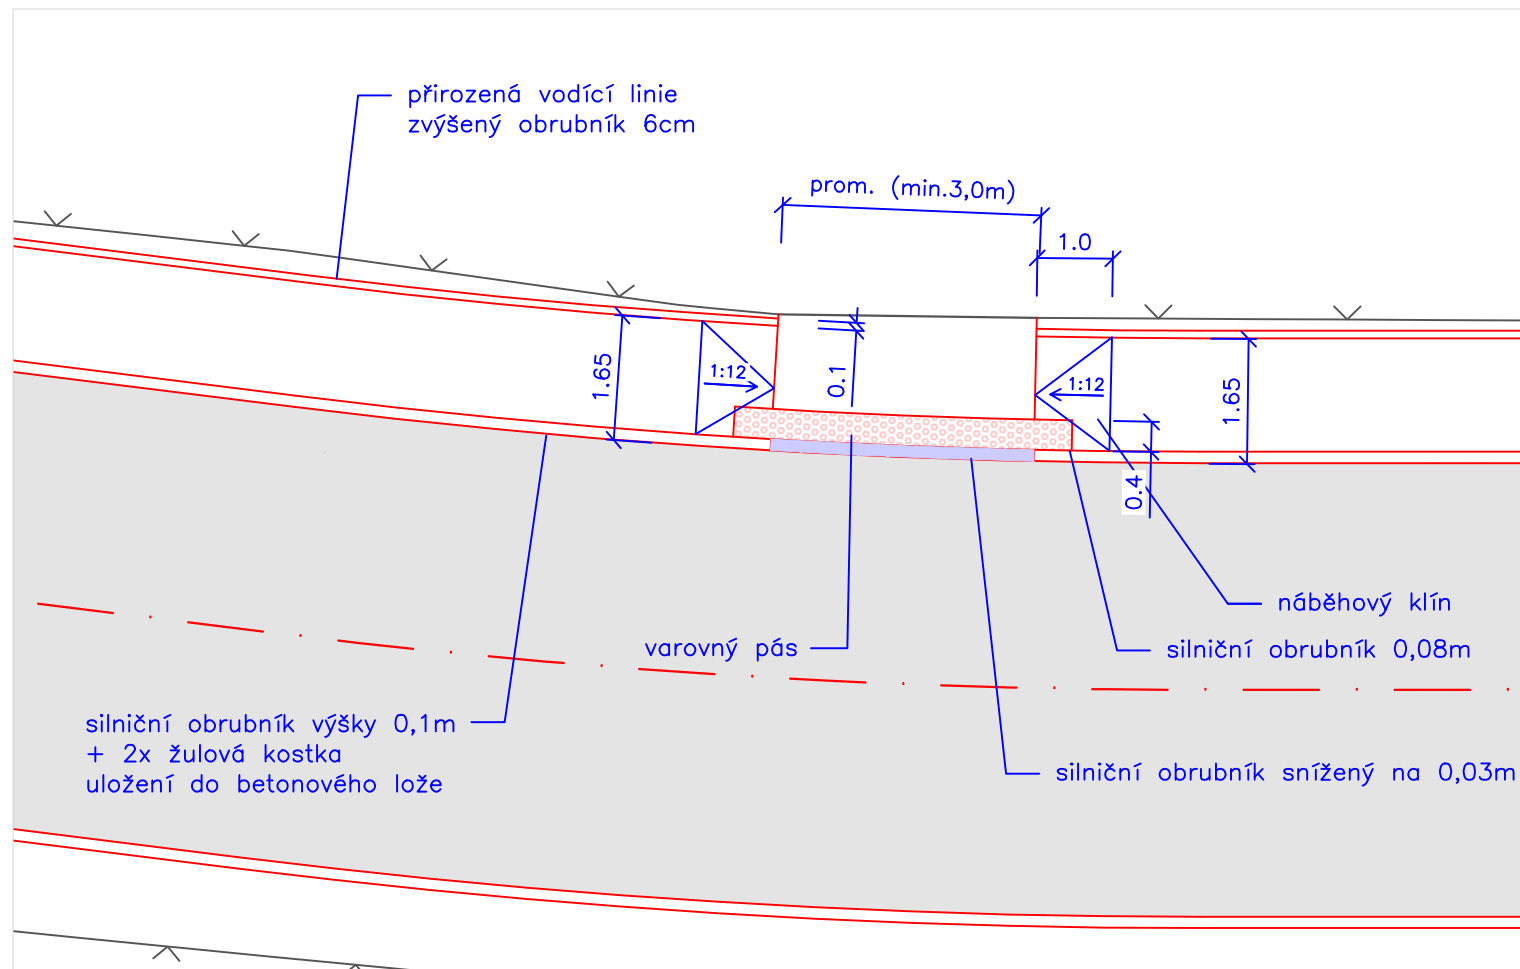

## DETAIL V MÍSTĚ UKONČENÍ CHODNÍKU

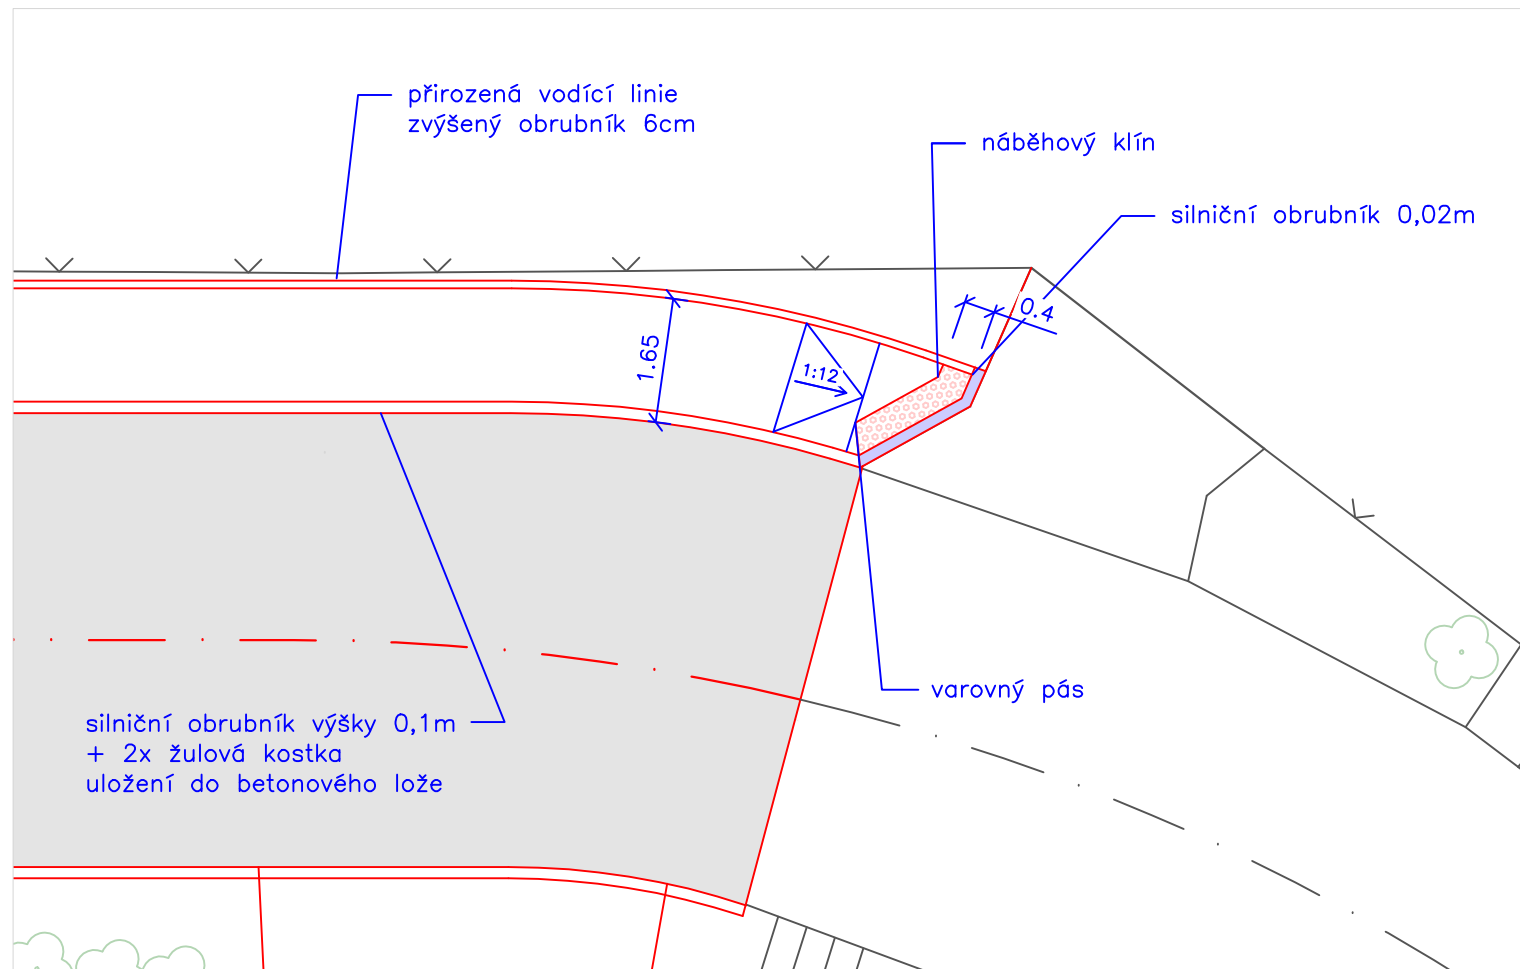

ZODPOVĚDNÝ PROJEKTANT	Ing. Macháčková	<i>Macháčková</i>	STUPEŇ	DSP	
KRAJ	MORAVSKOSLEZSKÝ	OBEC	KLIMKOVICE	DATUM	01/2018
INVESTOR	Město KLIMKOVICE, Lidická 1, 742 83 Klimkovice			MĚŘÍTKO	1:100
AKCE	<b>REKONSTRUKCE ul. LAGNOVSKÁ VČETNĚ NOVÉHO CHODNÍKU</b>			FORMÁT	2xA4
				ZAK.ČÍSLO	1724
				ČÁST DOKUMENTACE	
VÝKRES	<b>SPECIÁLNÍ SITUAČNÍ VÝKRES - BEZBARIÉROVÉ ŘEŠENÍ</b>			PŘÍLOHA	SOUPRAVA
				<b>4</b>	