


DRUH POVRCHU ÚZEMÍ
KATASTRÁLNÍ ÚZEMÍ

KOMUNIKACE
KLIMKOVICE

PODÉLNÝ PROFIL OSA KOMUNIKACE

M 1:500/50

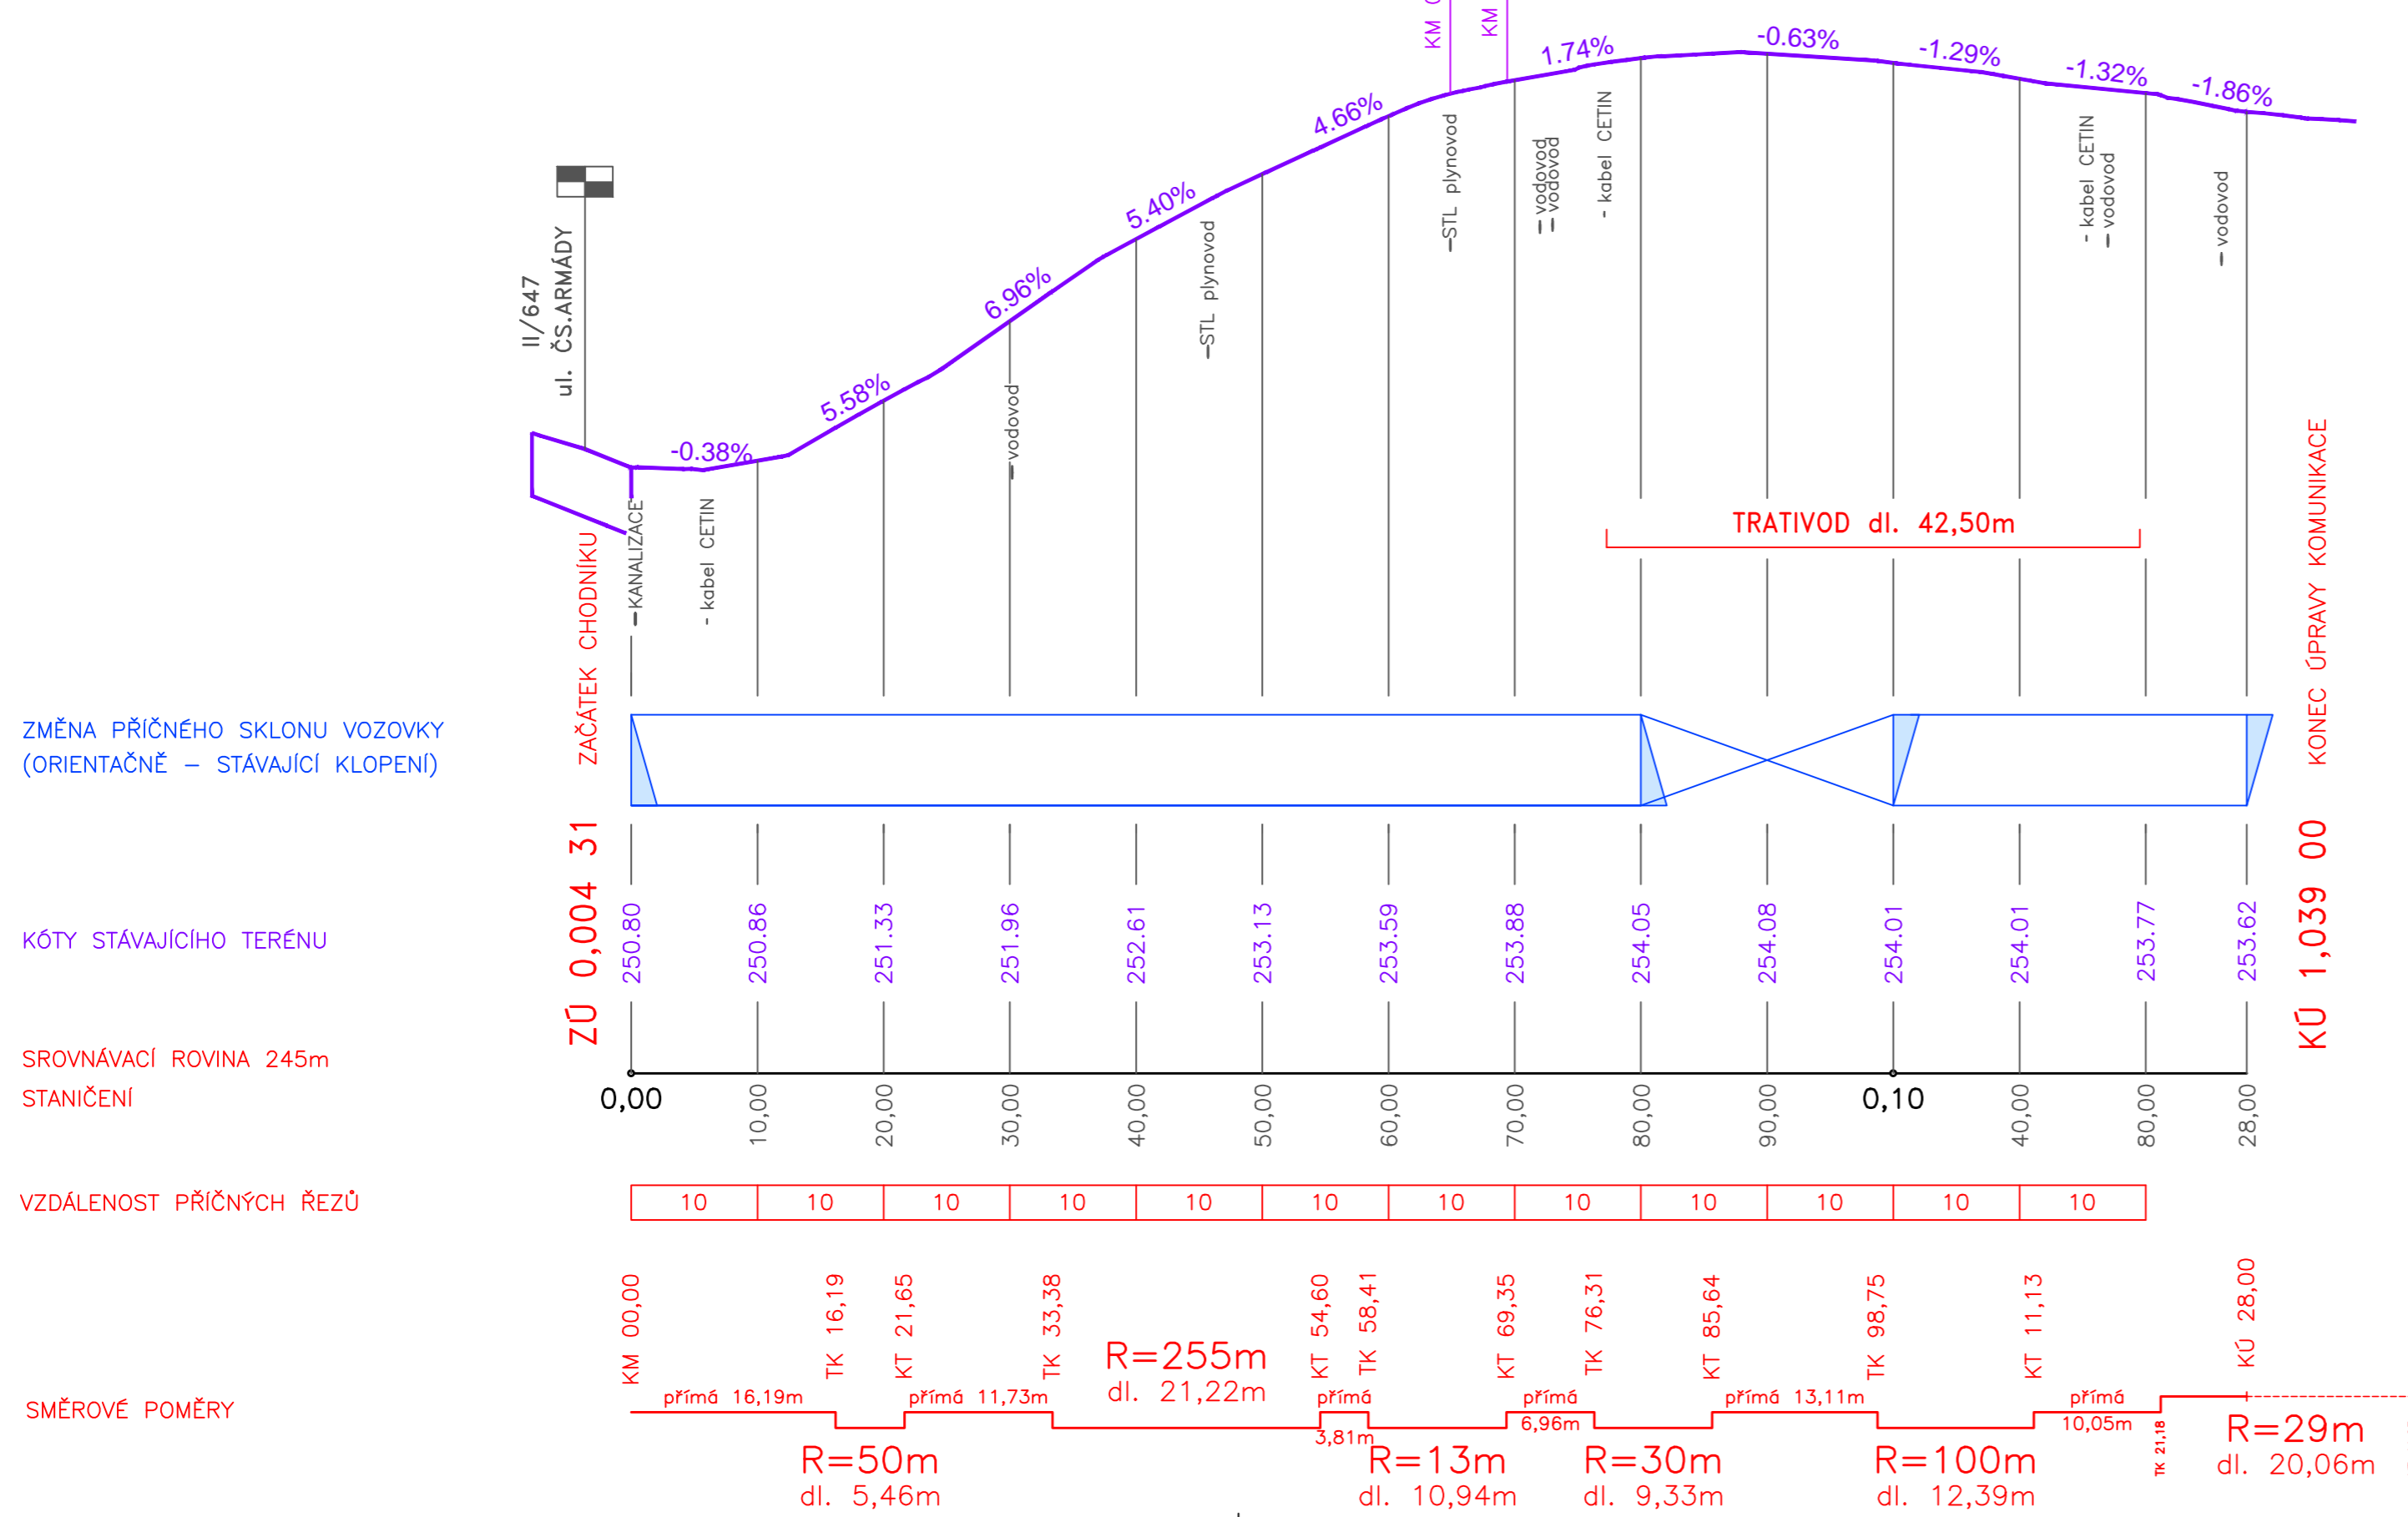

ZMĚNA PŘÍČNÉHO SKLONU VOZOVKY
(ORIENTAČNĚ – STÁVAJÍCÍ KLOPENÍ)

KÓTY STÁVAJÍCÍHO TERÉNU

SROVNÁVACÍ ROVINA 245m
STANIČENÍ

VZDÁLENOST PŘÍČNÝCH ŘEZŮ

SMĚROVÉ POMĚRY

LEGENDA:

- stávající niveleta vozovky se sklonem vozovky
- stávající inženýrské sítě

VÝŠKOVÝ SYSTÉM BpV

ZODPOVĚDNÝ PROJEKTANT	Ing. Macháčková	<i>Macháčková</i>	STUPEŇ	DSP	
KRAJ	MORAVSKOSLEZSKÝ	OBEC	KLIMKOVICE	DATUM	01/2018
INVESTOR	Město KLIMKOVICE, Lidická 1, 742 83 Klimkovice			MĚŘÍTKO	1:500/50
AKCE				FORMÁT	3xA4
				ZAK.ČÍSLO	1724
				ČÁST DOKUMENTACE	
VÝKRES				PŘÍLOHA	SOUPRAVA
PODÉLNÝ PROFIL				2	