


VZOROVÝ PŘÍČNÝ ŘEZ

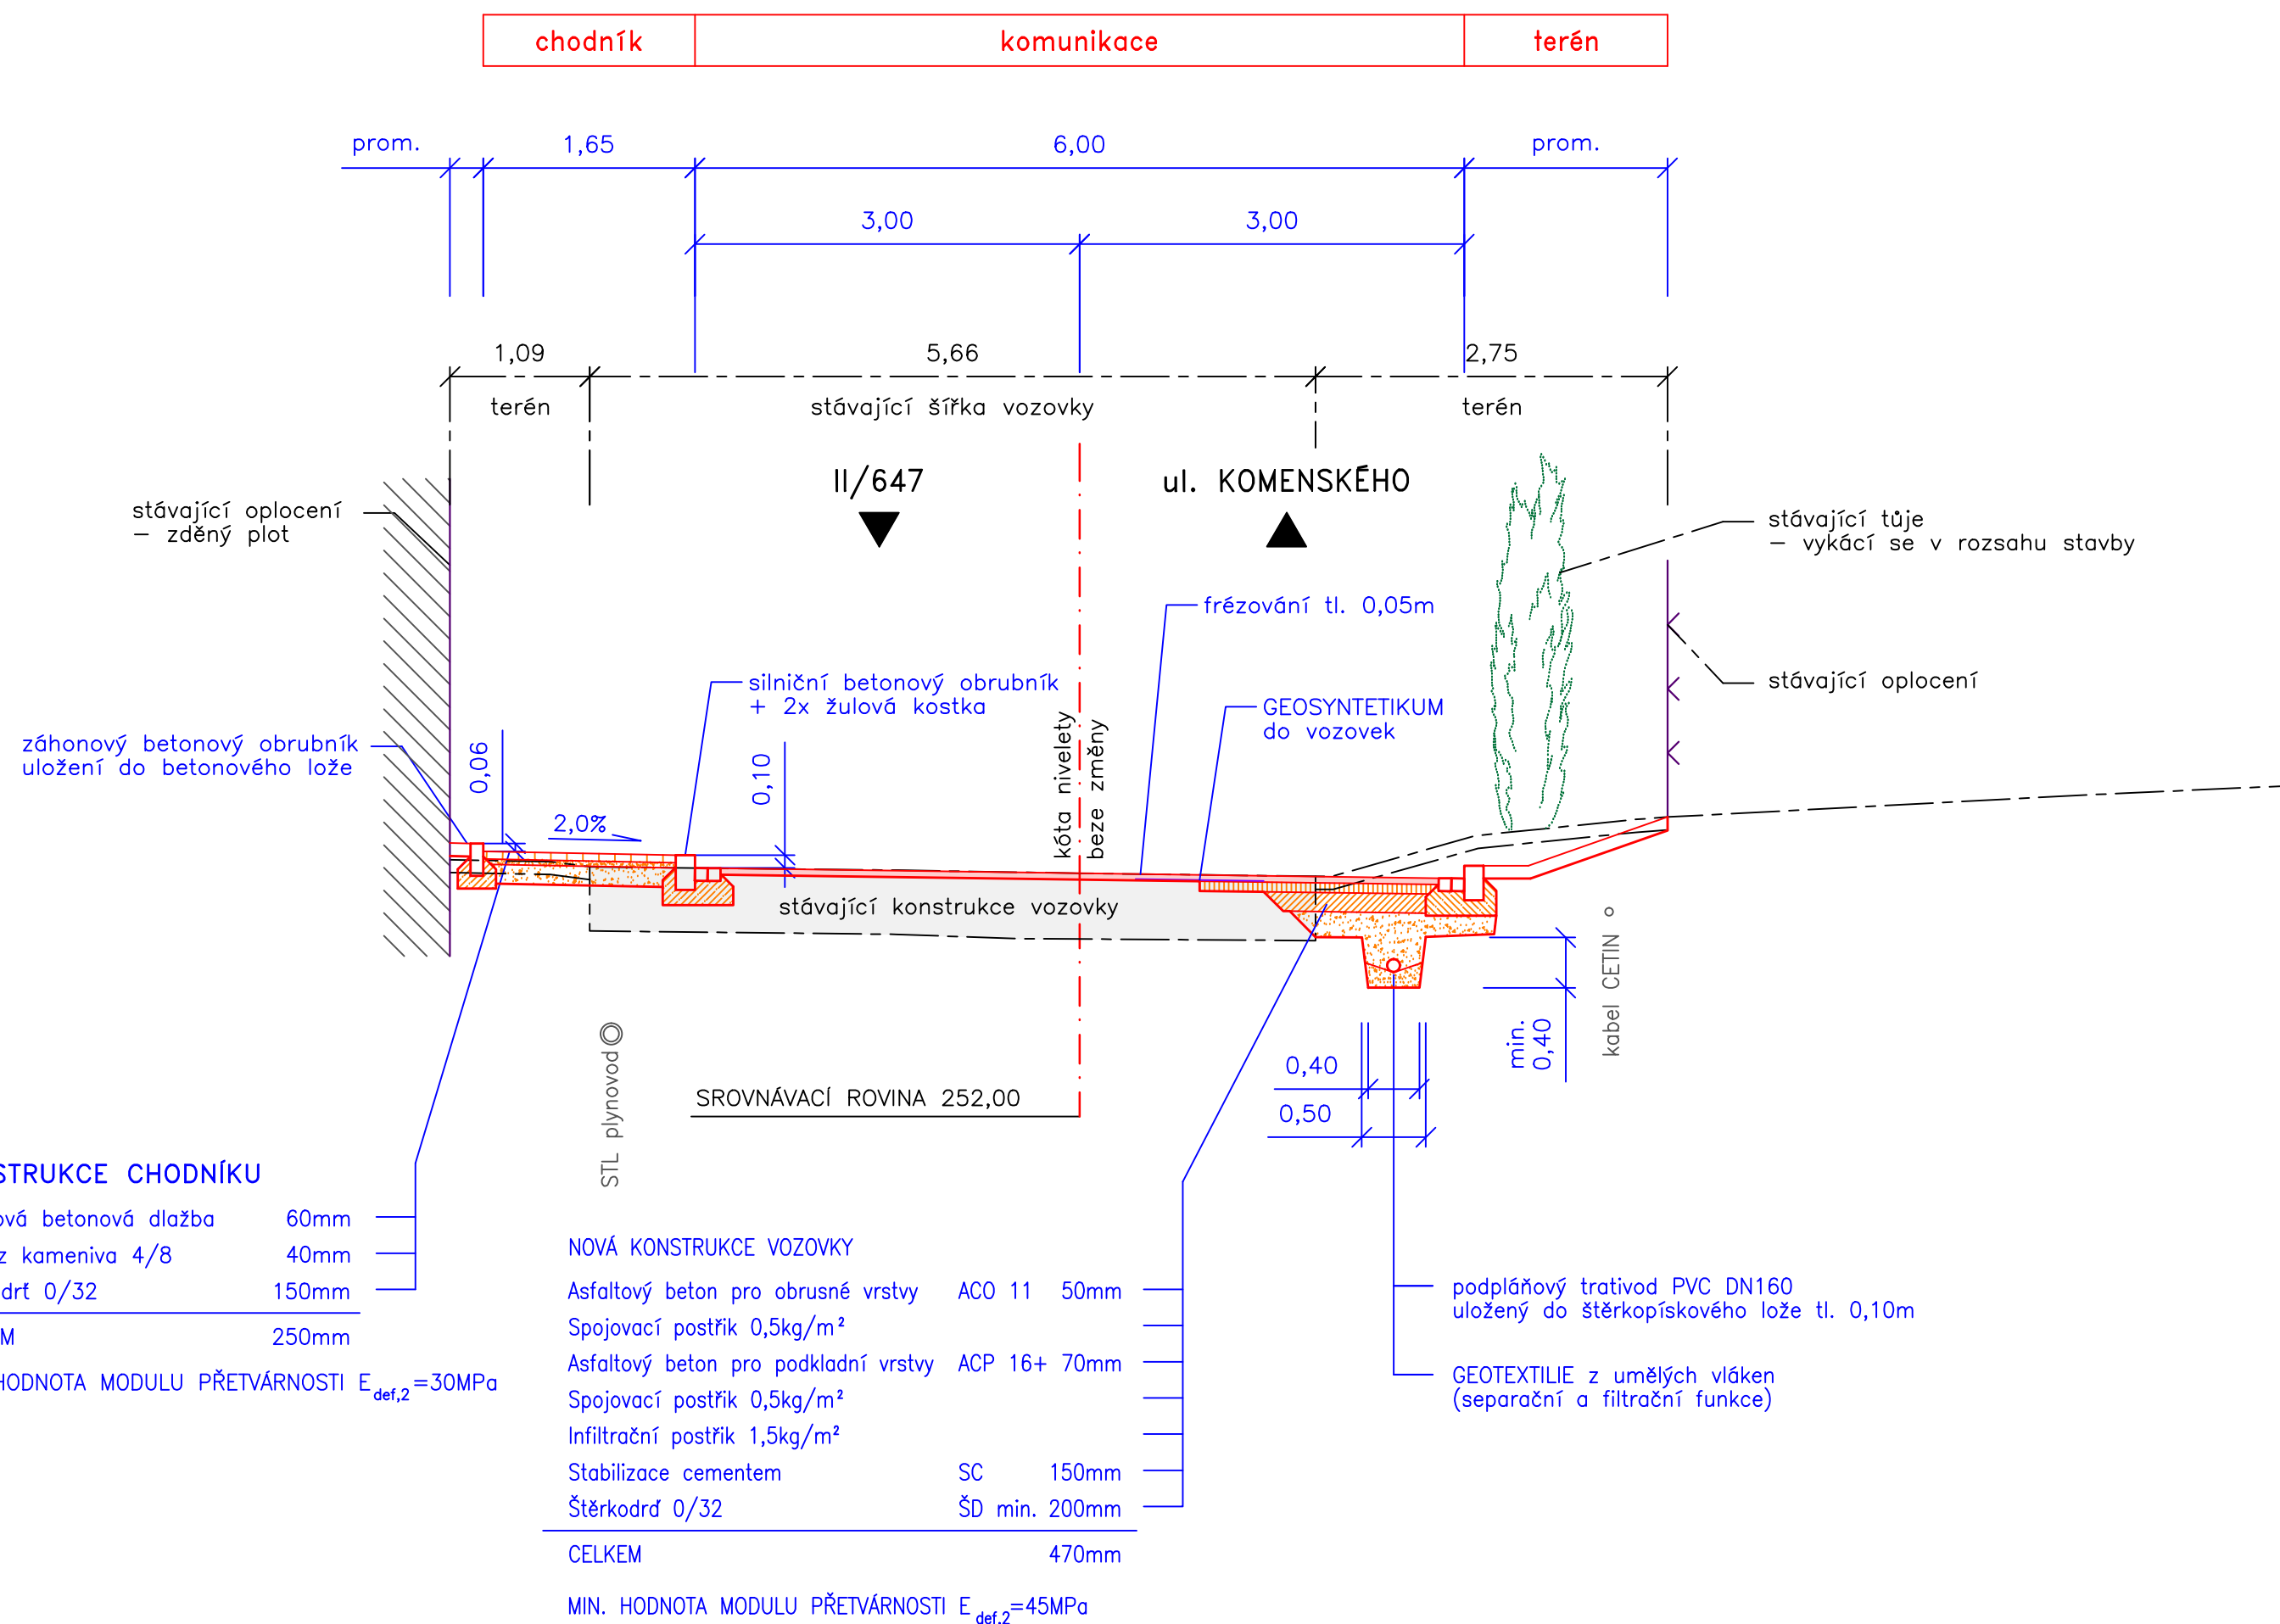

POZNÁMKA:

- konstrukce stávající vozovky byla zakreslena orientačně v tl. 0,40m
- stávající inženýrské sítě byly zakresleny dle vyjádření správců sítí před zahájením stavebních prací je nutné jejich vytýčení
- základní výška obrubníků 10cm, v místě sjezdů bude provedeno snížení na 3cm

VÝŠKOVÝ SYSTÉM BpV

ZODPOVĚDNÝ PROJEKTANT	Ing. Macháčková	<i>Macháčková</i>	STUPEŇ	DSP	
KRAJ	MORAVSKOSLEZSKÝ	OBEC	KLIMKOVICE	DATUM	01/2018
INVESTOR	Město KLIMKOVICE, Lidická 1, 742 83 Klimkovice			MĚŘÍTKO	1:50
AKCE	REKONSTRUKCE ul. LAGNOVSKÁ VČETNĚ NOVÉHO CHODNÍKU			FORMÁT	3xA4
				ZAK.ČÍSLO	1724
				ČÁST DOKUMENTACE	
VÝKRES	VZOROVÝ PŘÍČNÝ ŘEZ			PŘÍLOHA	SOUPRAVA
				3	