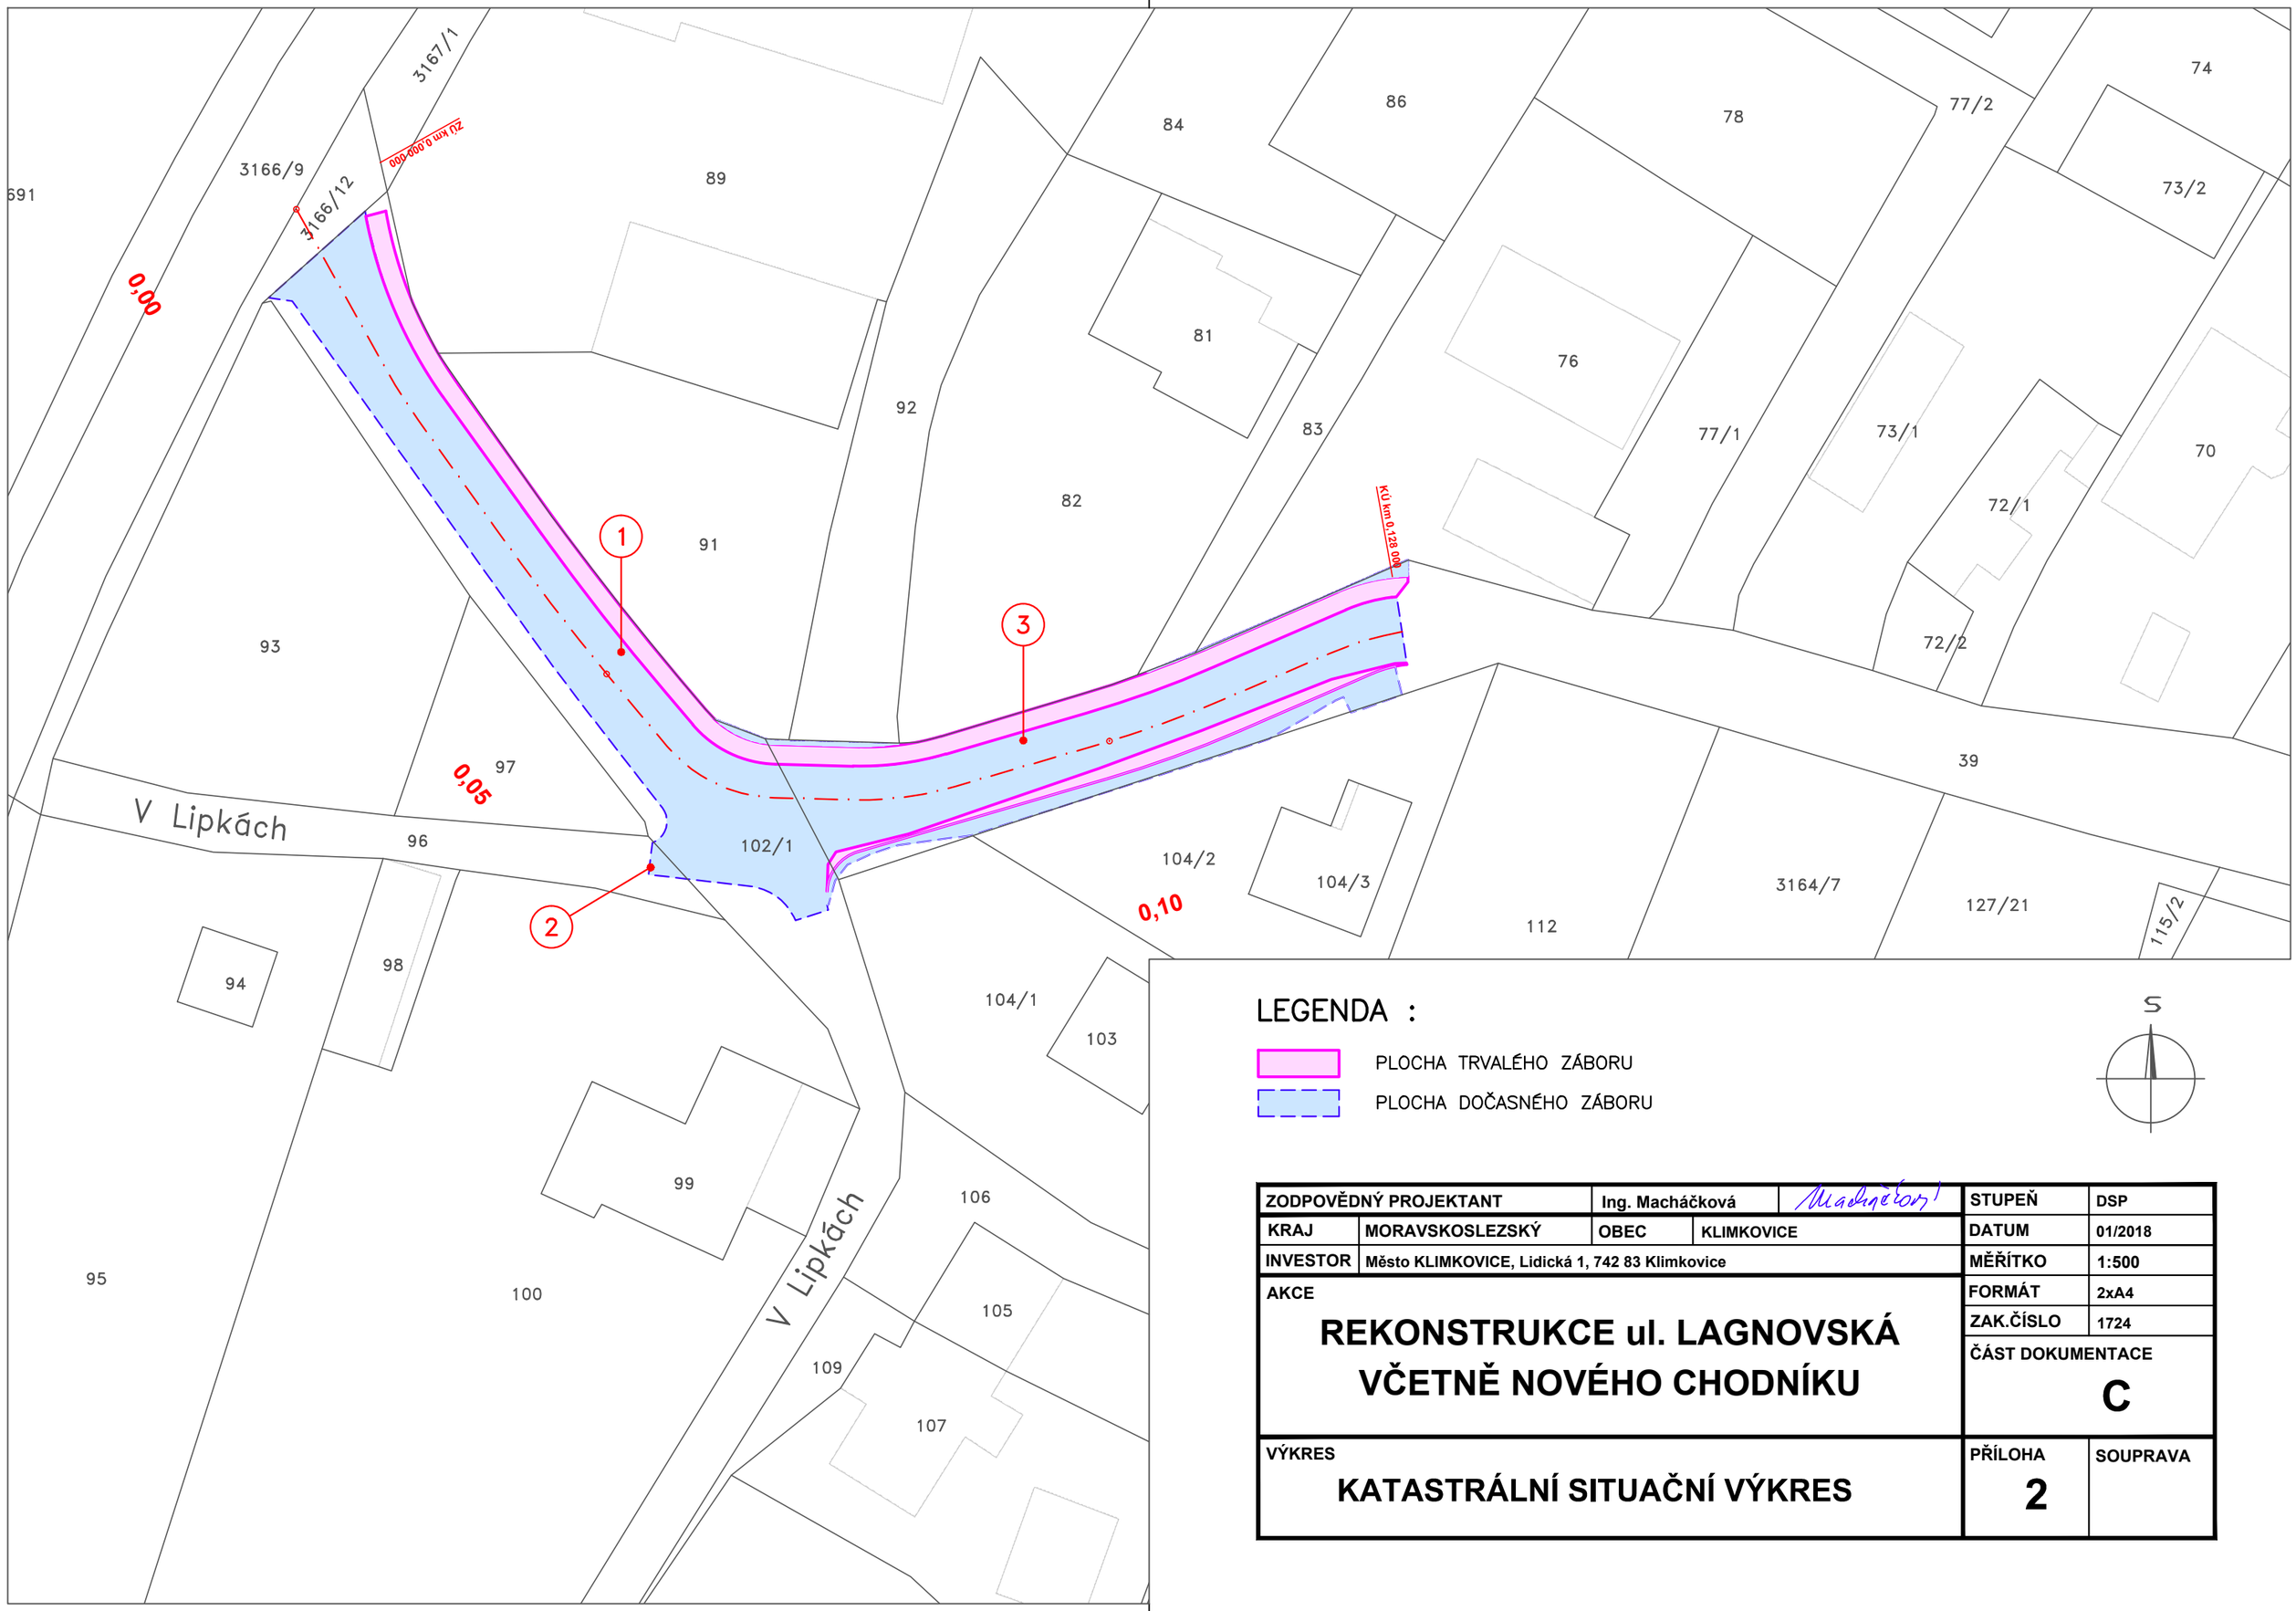

LEGENDA :

PLOCHA TRVALÉHO ZÁBORU

PLOCHA DOČASNÉHO ZÁBORU

S

ZODPOVĚDNÝ PROJEKTANT		Ing. Macháčková		STUPEŇ	DSP
KRAJ	MORAVSKOSLEZSKÝ	OBEC	KLIMKOVICE	DATUM	01/2018
INVESTOR	Město KLIMKOVICE, Lidická 1, 742 83 Klimkovice			MĚŘÍTKO	1:500
AKCE				FORMÁT	2xA4
				ZAK.ČÍSLO	1724
				ČÁST DOKUMENTACE	
					C
VÝKRES				PŘÍLOHA	SOUPRAVA
				2	

REKONSTRUKCE ul. LAGNOVSKÁ VČETNĚ NOVÉHO CHODNÍKU

KATASTRÁLNÍ SITUAČNÍ VÝKRES