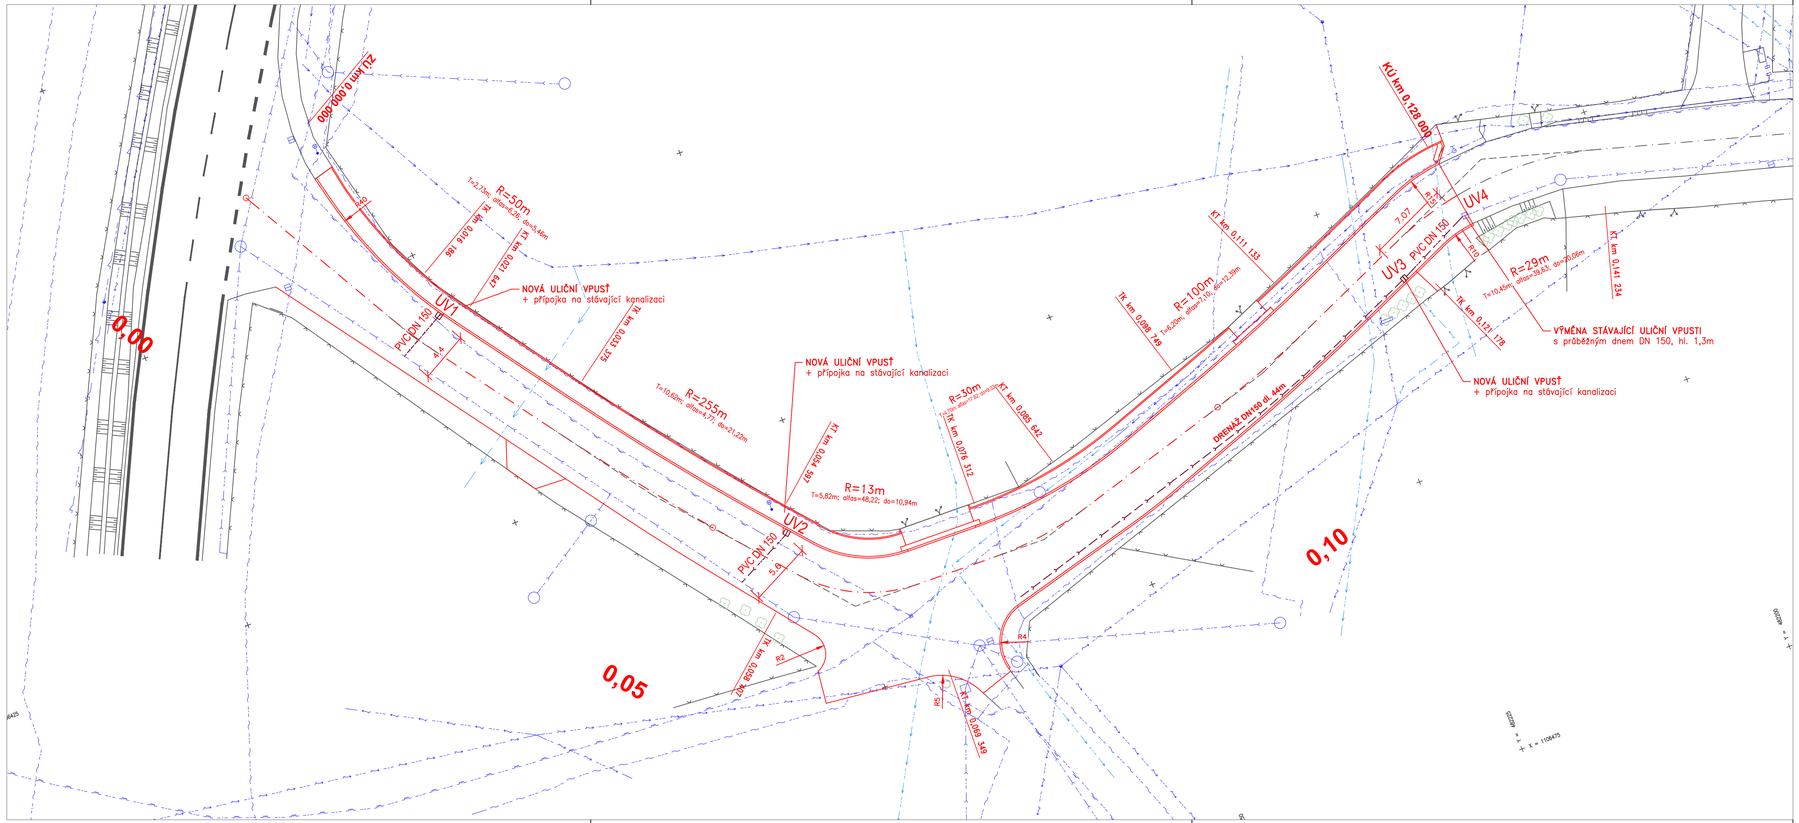

LEGENDA SÍTÍ:

	stávající	přeložky
VODOVOD – SmVaK		
VODOVOD – přípojky		
KANALIZACE – Město KLIMKOVICE		
PLYNOVOD STL – INNOGY		
KABEL METALICKÝ – CETIN		
NN VZDUŠNÉ VEDENÍ – ČEZ		
NN PODZEMNÍ VEDENÍ – ČEZ		
NN PODZEMNÍ VEDENÍ – PŘÍVOD		
VEŘEJNÉ OSVĚTLENÍ – Město KLIMKOVICE		

SOUŘADNICOVÝ SYSTÉM JTSK

ZODPOVĚDNÝ PROJEKTANT		Ing. Macháčková		STUPEŇ	DSP
KRAJ	MORAVSKOSLEZSKÝ	OBEC	KLIMKOVICE	DATUM	01/2018
INVESTOR	Město KLIMKOVICE, Lidická 1, 742 83 Klimkovice			MĚŘÍTKO	1:250
AKCE	REKONSTRUKCE ul. LAGNOVSKÁ VČETNĚ NOVÉHO CHODNÍKU			FORMÁT	4xA4
				ZAK.ČÍSLO	1724
				ČÁST DOKUMENTACE	D
VÝKRES	ODVODNĚNÍ ZPEVNĚNÝCH PLOCH			PŘÍLOHA	5
				SOUPRAVA	