


SOUŘADNICE – PŘÍČNÉ ŘEZY

OZN/KM	SOUŘADNICE	
	X	Y
0,010 00	482306.88	1106398.83
0,020 00	482301.87	1106407.48
0,030 00	482296.09	1106415.64
0,040 00	482290.21	1106423.73
0,050 00	482284.04	1106431.60
0,060 00	482277.54	1106439.19
0,070 00	482268.41	1106442.65
0,080 00	482258.42	1106442.69
0,090 00	482248.71	1106440.40
0,100 00	482239.11	1106437.59
0,110 00	482229.71	1106434.19
0,120 00	482220.53	1106430.22

SOUŘADNICE – OSA KOMUNIKACE

OZN/KM	SOUŘADNICE	
	X	Y
OSA KOMUNIKACE II/475		
ZÚ 0,000 00	482311.76	1106390.10
TK 0,016 19	482303.86	1106404.23
VB	482302.52	1106406.61
KT 0,021 65	482300.94	1106408.84
TK 0,033 38	482294.12	1106418.40
VB	482287.97	1106427.03
KT 0,054 60	482281.11	1106435.13
TK 0,058 41	482278.64	1106438.04
VB	482274.88	1106442.48
KT 0,069 35	482269.07	1106442.64
TK 0,076 31	482262.10	1106442.82
VB	482257.40	1106442.95
KT 0,085 64	482252.89	1106441.63
TK 0,098 75	482240.31	1106437.95
VB	482234.36	1106436.21
KT 0,111 13	482228.67	1106433.75
TK 0,121 18	482219.45	1106429.76
KÚ 0,128 00	482212.98	1106427.82
VB	482209.86	1106425.61
KT 0,141 23	482199.83	1106428.53

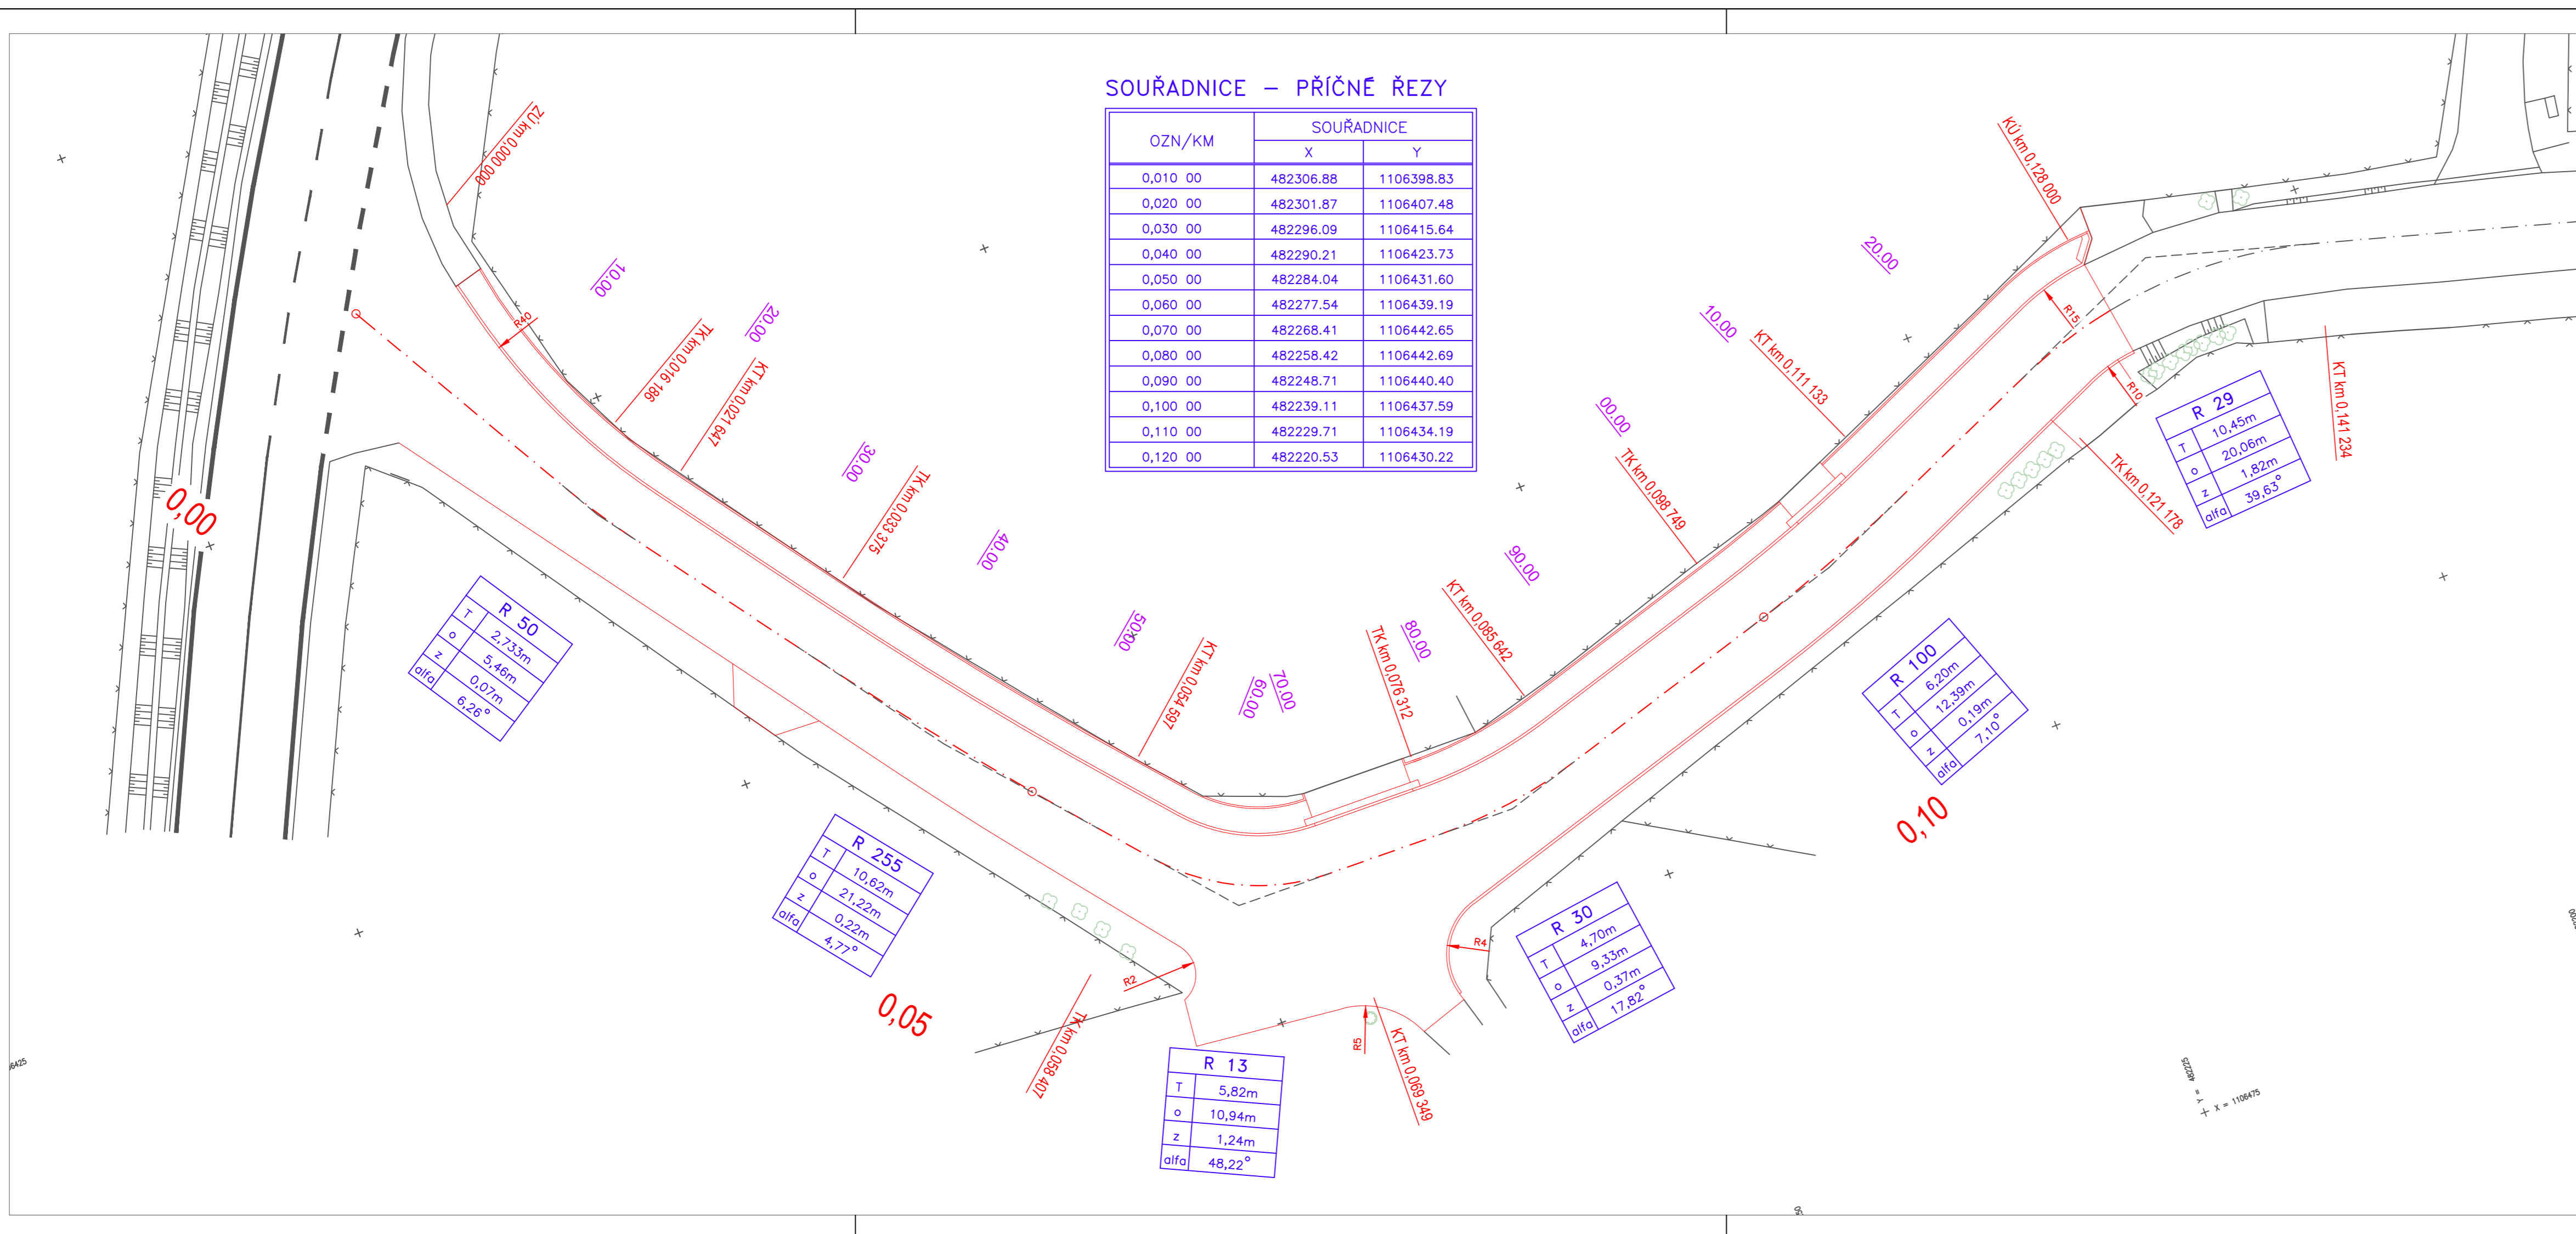

ZODPOVĚDNÝ PROJEKTANT	Ing. Macháčková <i>Macháčková</i>	STUPEŇ	DSP
KRAJ	MORAVSKOSLEZSKÝ	OBEC	KLIMKOVICE
INVESTOR	Město KLIMKOVICE, Lidická 1, 742 83 Klimkovic	DATUM	01/2018
AKCE	REKONSTRUKCE ul. LAGNOVSKÁ VČETNĚ NOVÉHO CHODNÍKU	MĚŘÍTKO	1:250
		FORMÁT	4xA4
		ZAK.ČÍSLO	1724
VÝKRES	VÝKRES VYTÝČENÍ	ČÁST DOKUMENTACE	D
		PŘÍLOHA	SOUPRAVA
		7	